



配置図

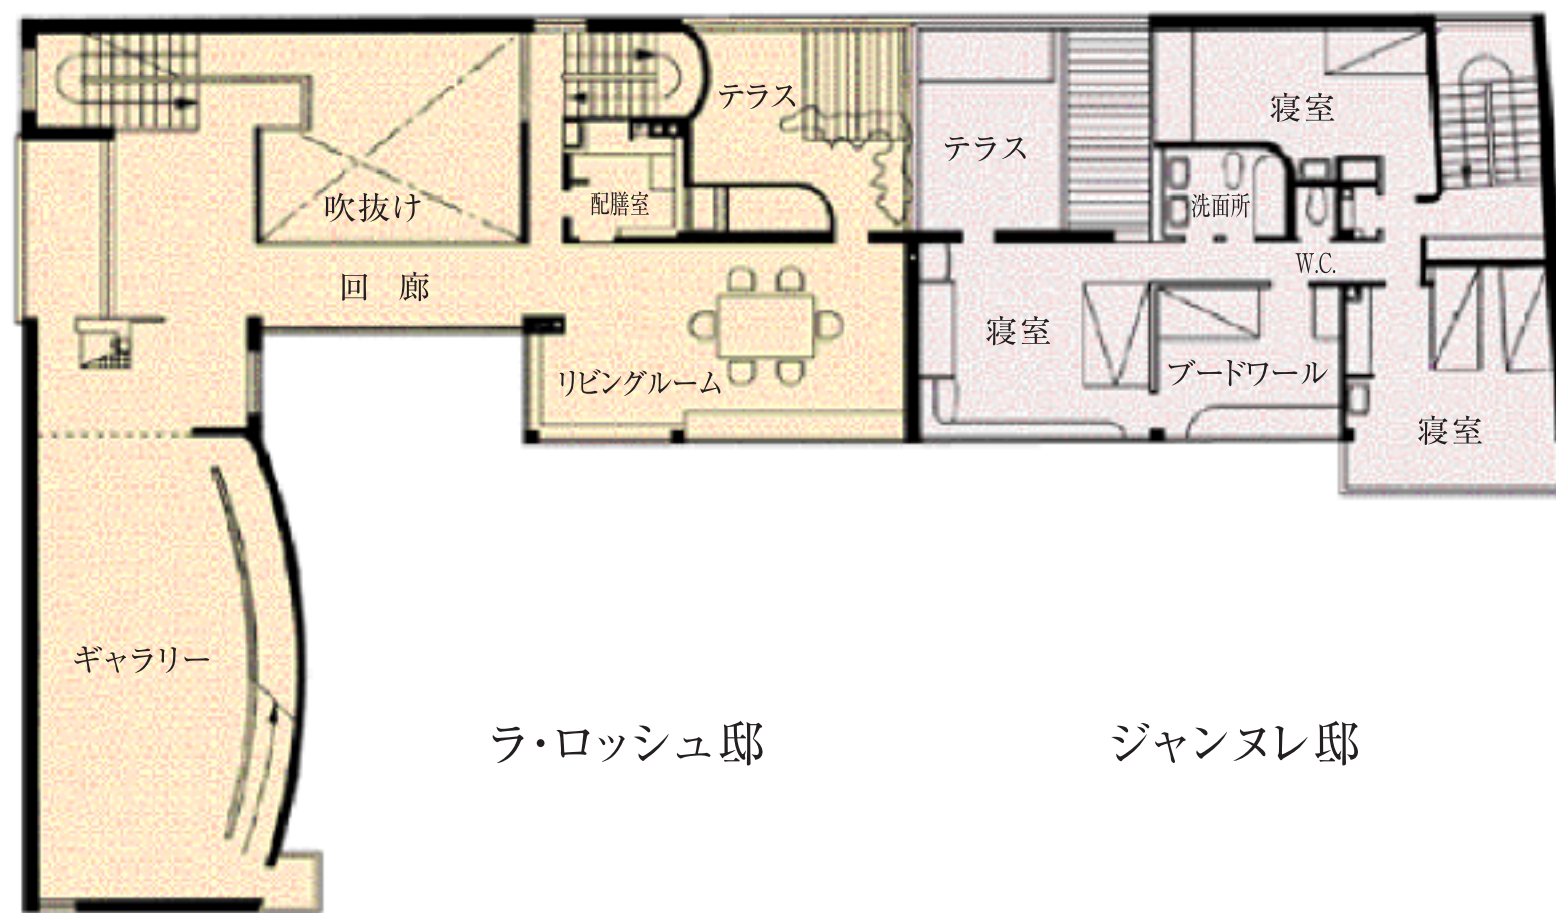

ラ・ロッシュ邸

ジャンヌレ邸

2 階

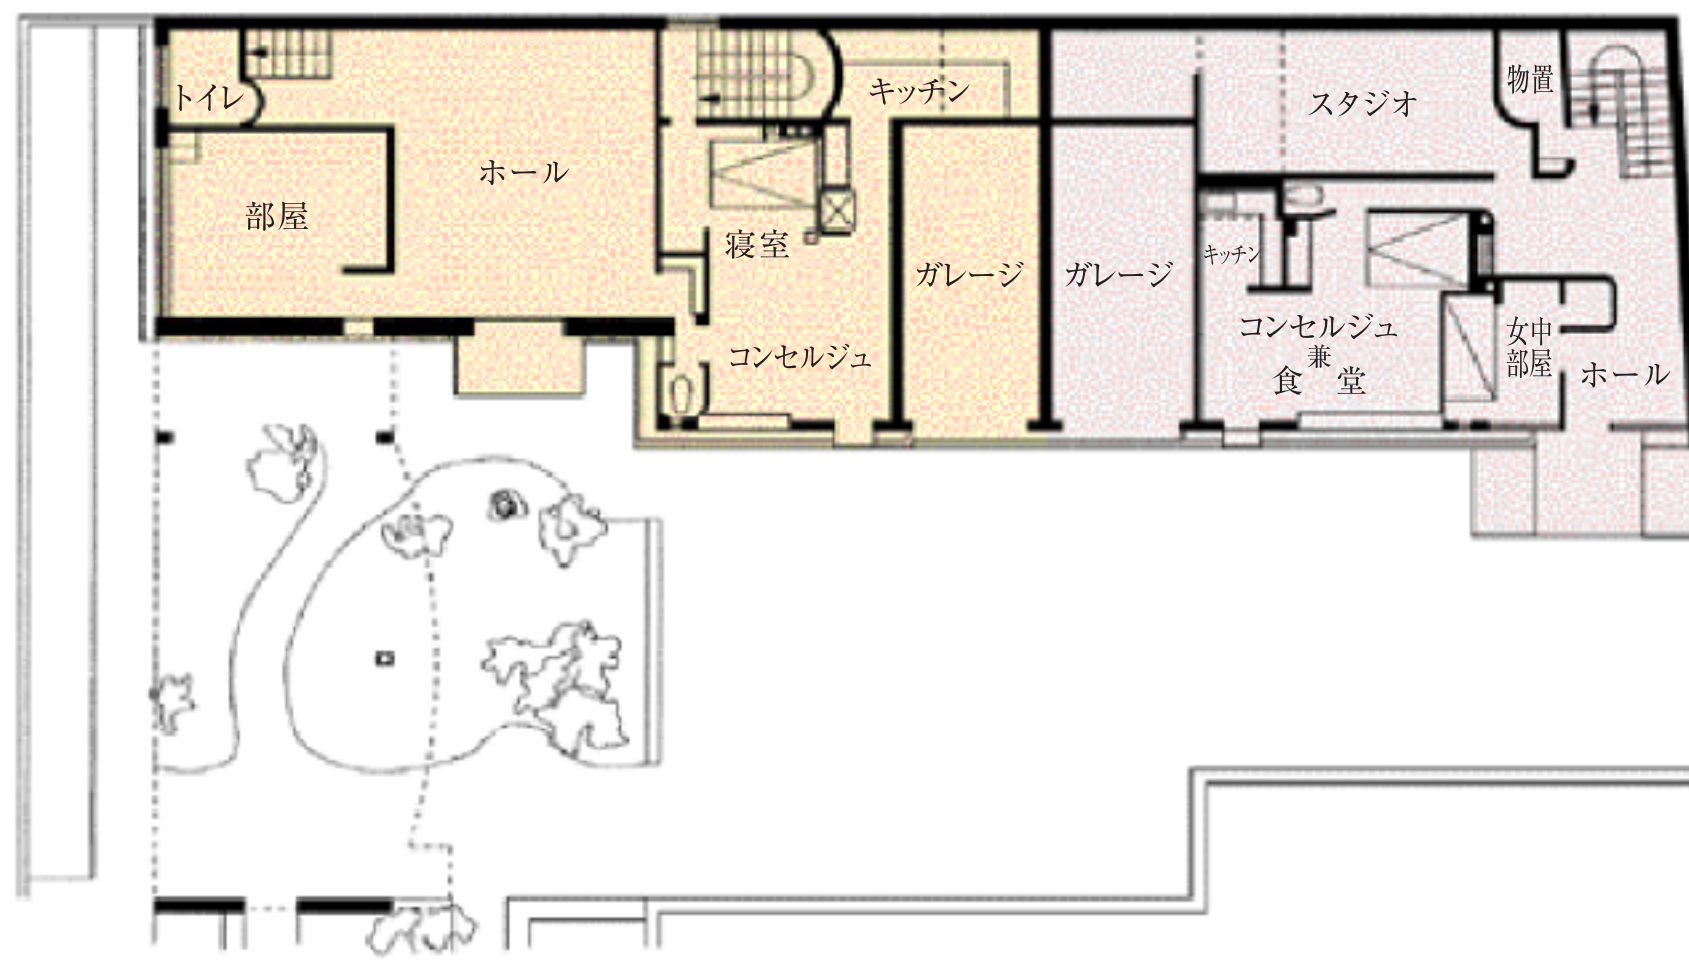

1 階

ラ・ロッシュ+ジャンヌレ邸 (1923-25)