


オザンファン邸

両サイドをビルではさまれた立地の悪さを克服する工夫

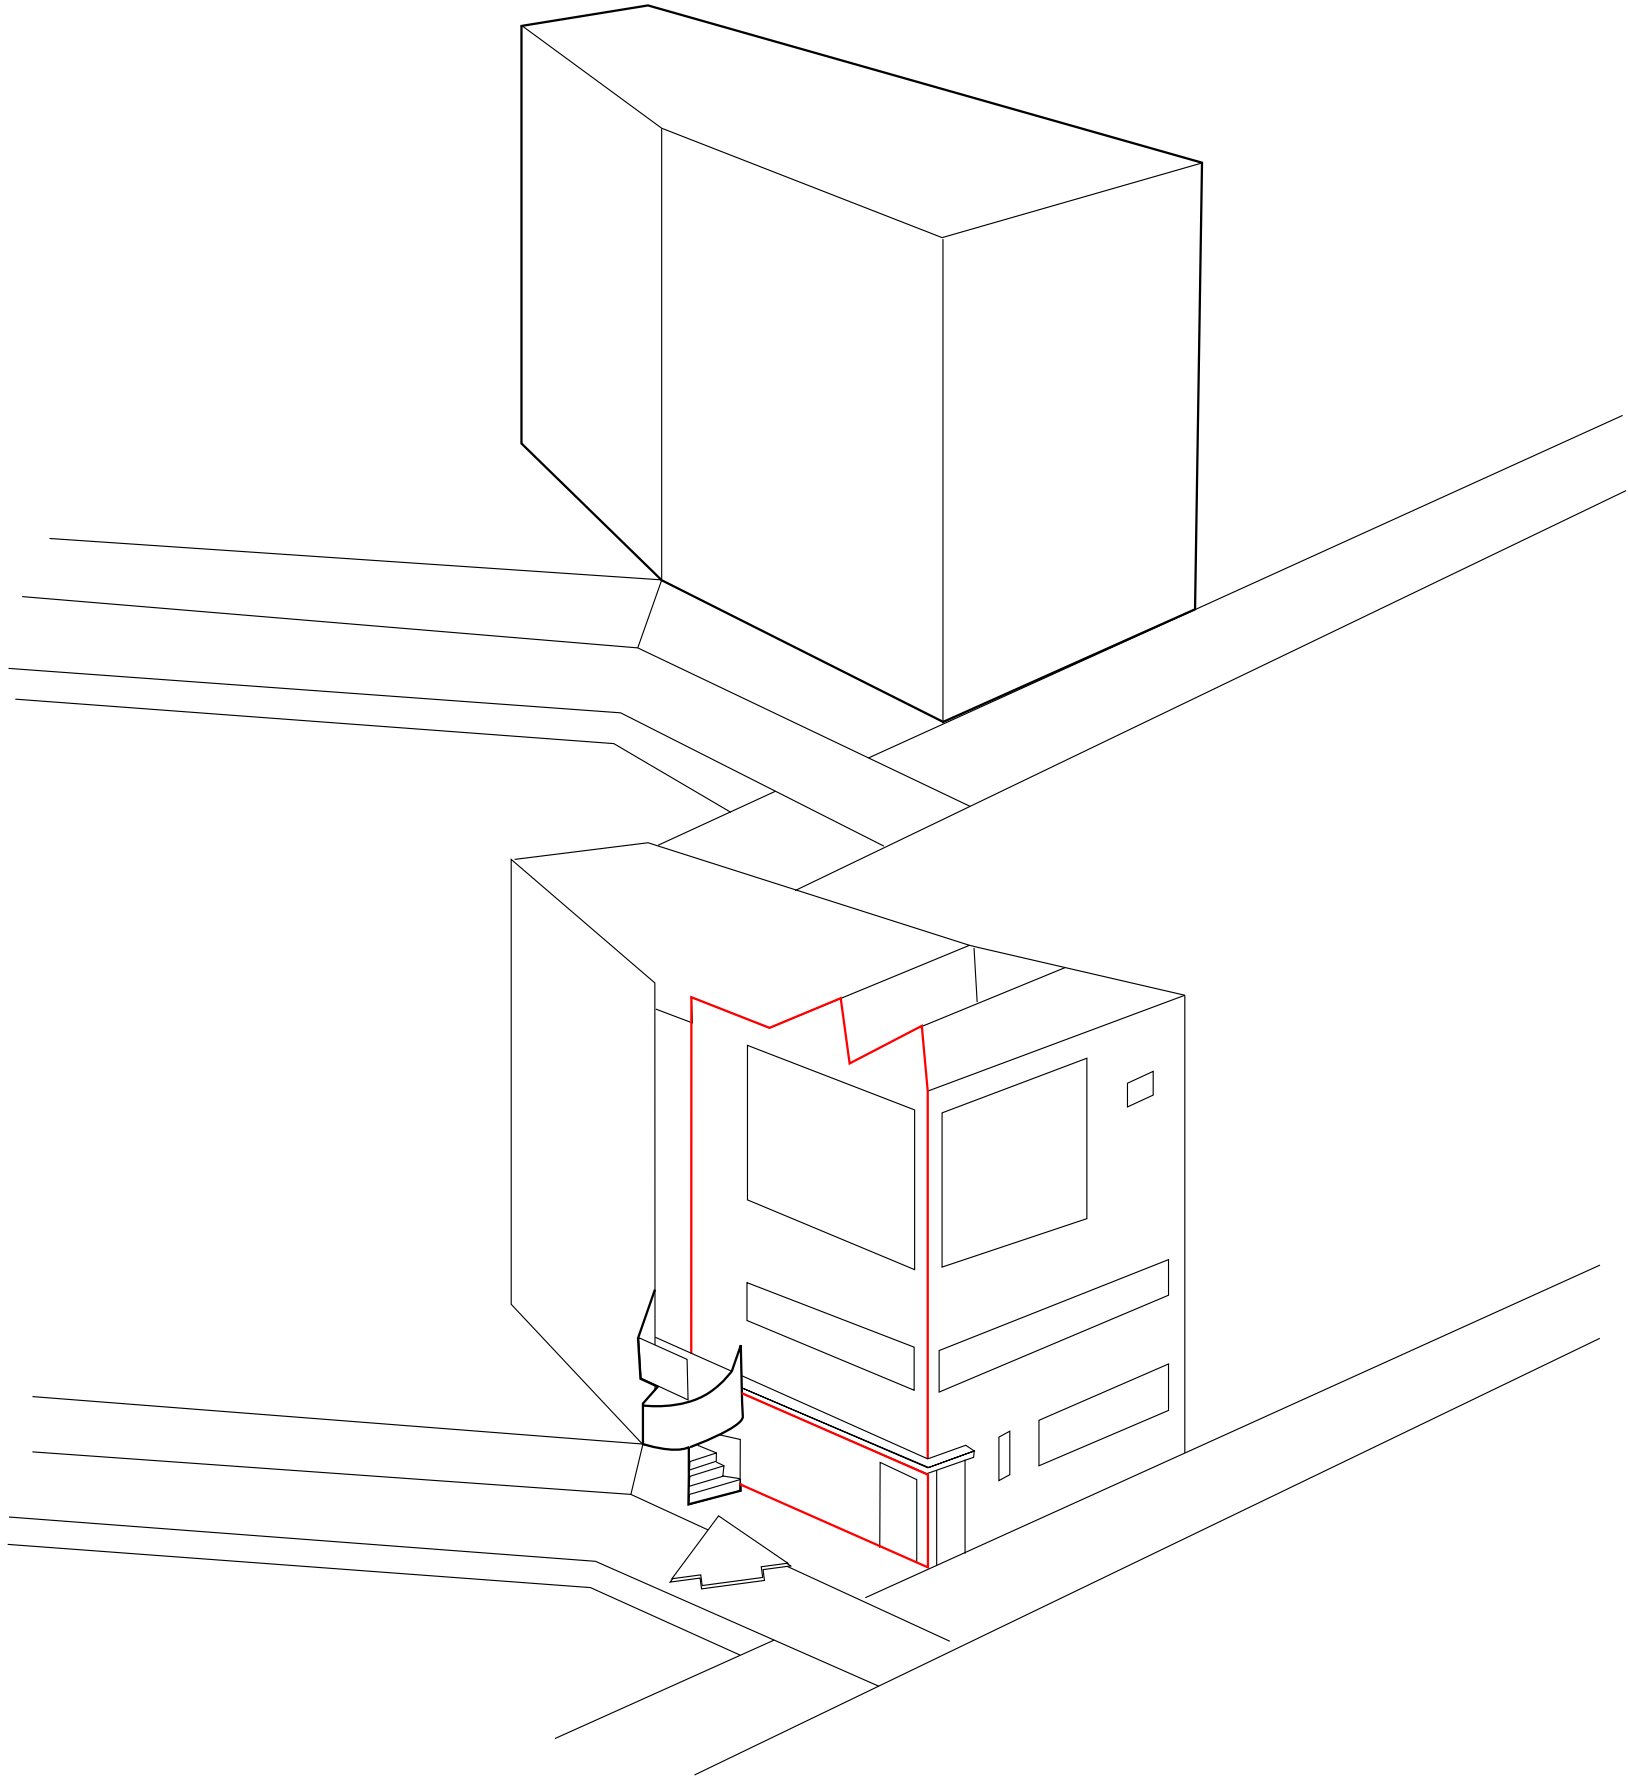

北と西の両ファサードは狭隘な場所なので同じ重みを持っているが、のこぎり屋根と外付けのらせん階段とによって西側が主要ファサードであることを明示し、建物の性格をハッキリさせている。