


# 規則性の中の融通性

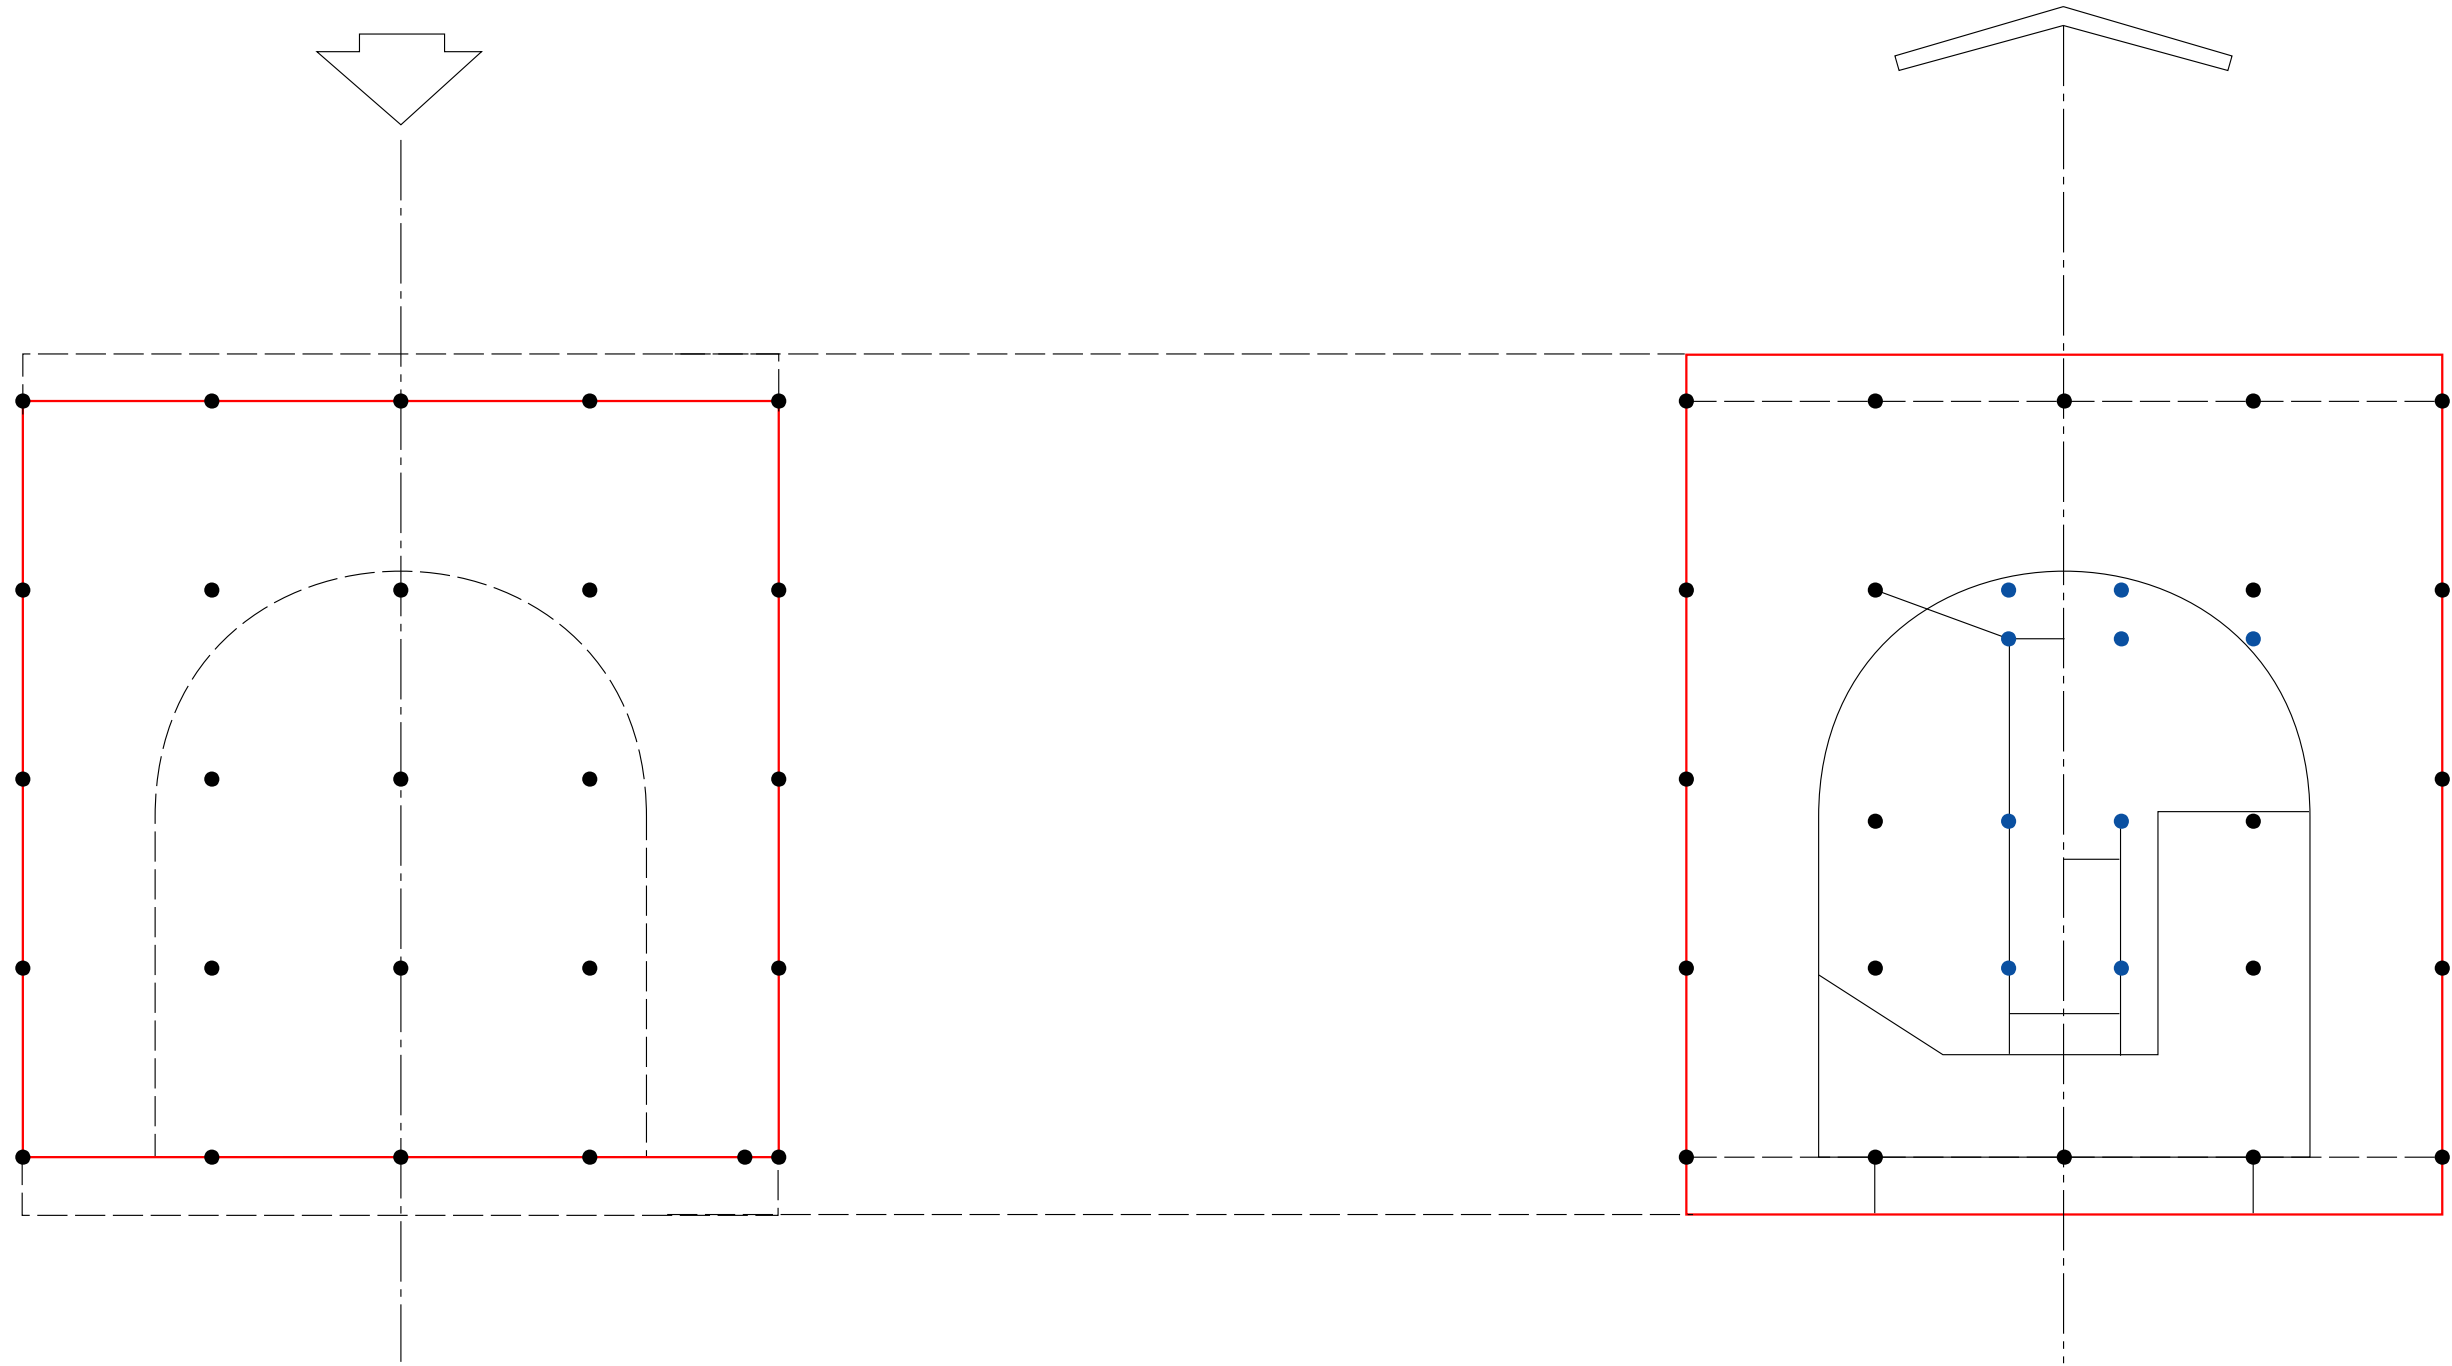

本来は直交する構造グリッドは直四角である。

構造グリッドはプラン上の要求をかなえるため縦長になっている。そのため軸線が強調されている。

サヴォワ邸(1928~31年)