
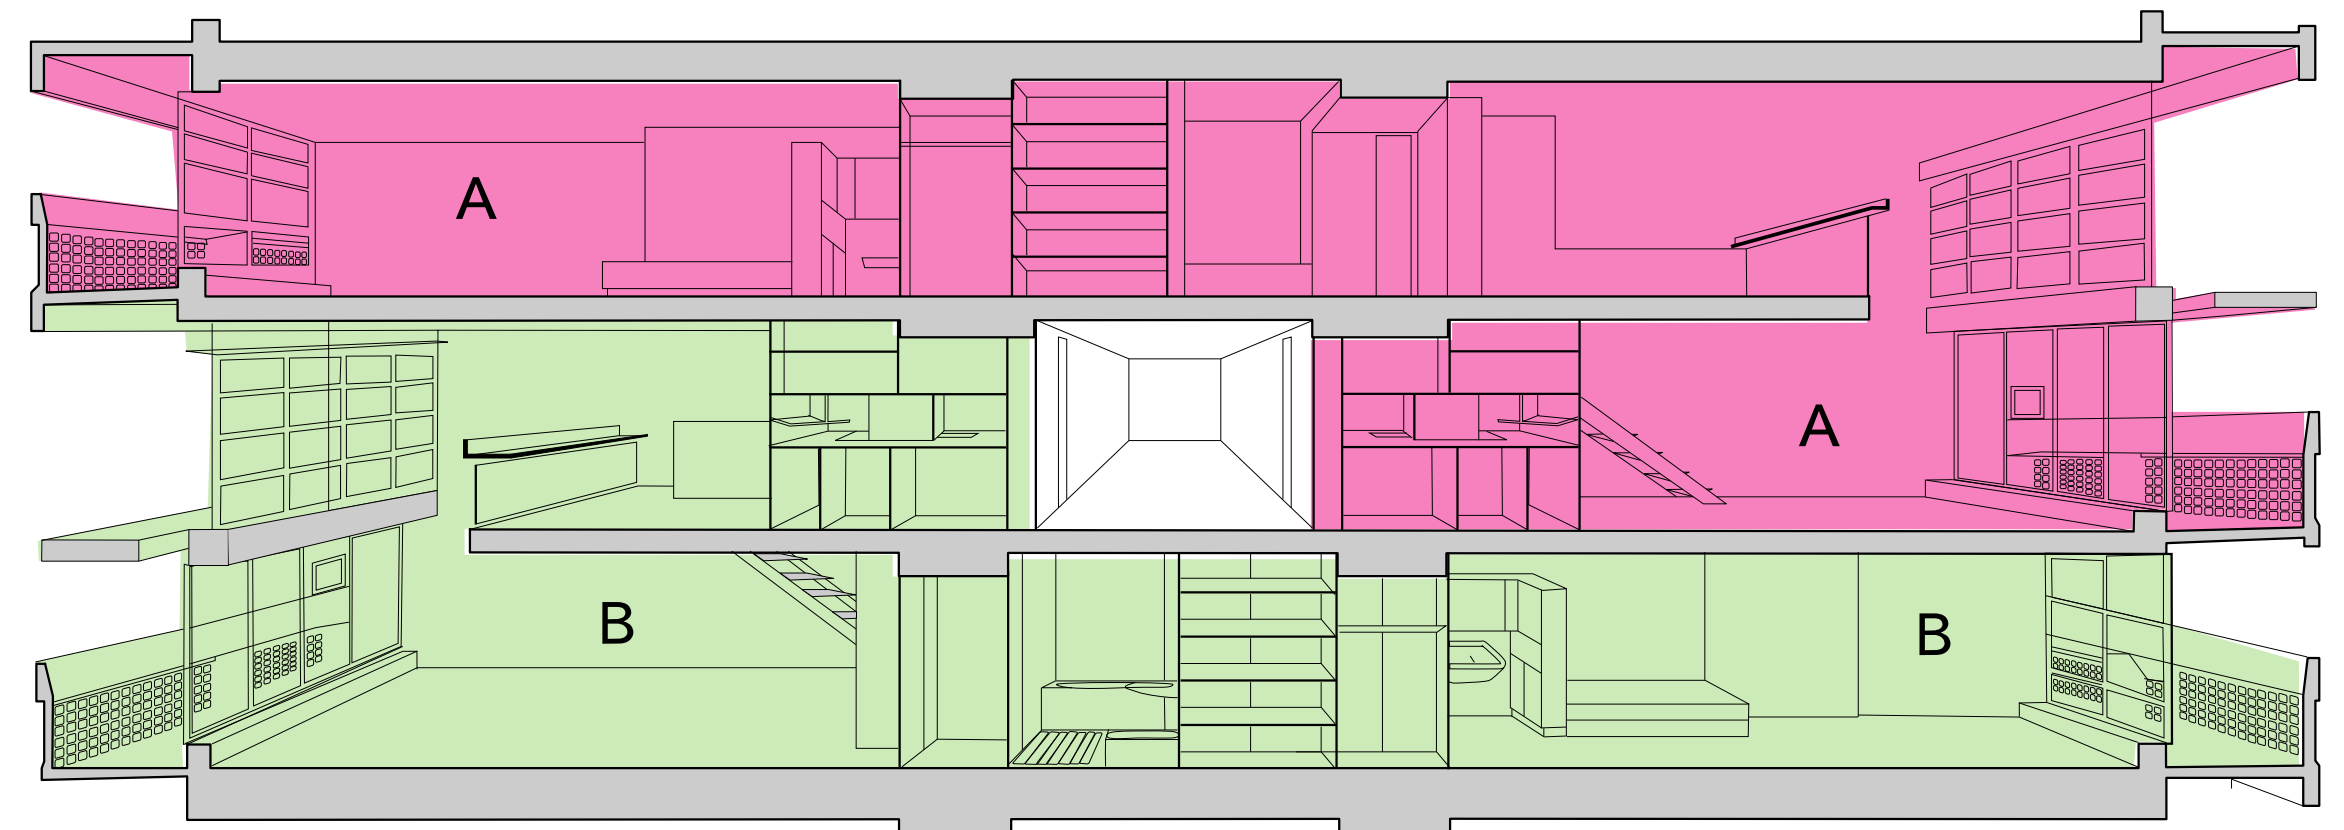


## ユニテ・ダビタシオンの構造

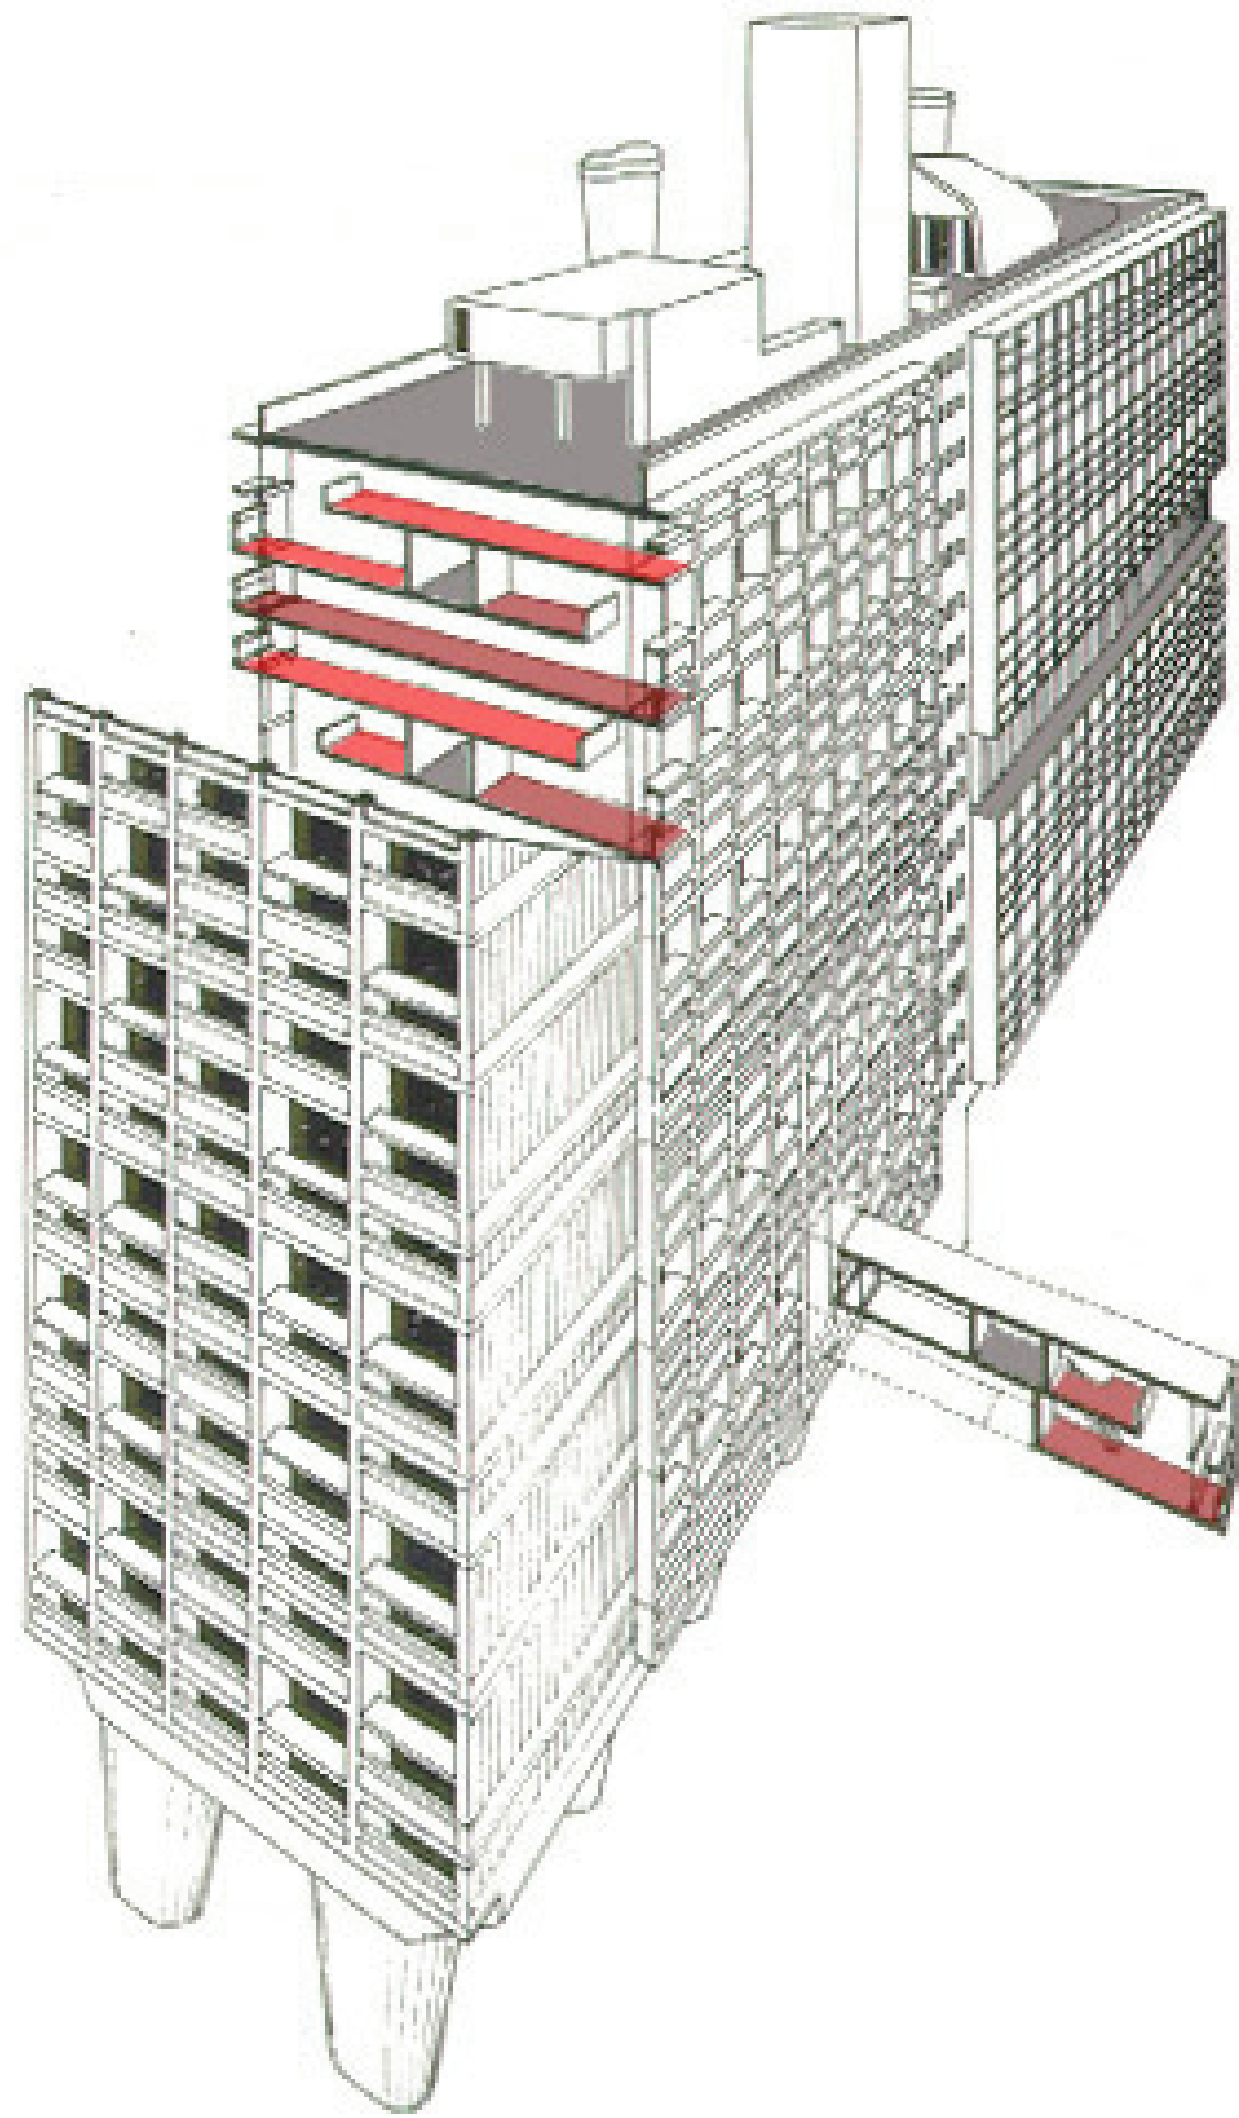

A型は共用廊下からキッチン／ダイニング／リビングに入り、階段を昇るとダイニングスペースの上に当たるメザニン部分にマスターベッドルームがある。

B型は共用廊下からメザニンにあるキッチン／ダイニングに入り、階段を降りるとダイニングスペースの下にリビング／マスターベッドルームがある。

当然のことだがリビングとマスターベッドルームが分離しているA型の方が人気が高い。同じ間取りでも住環境は随分と違う。

ユニテ・ダビタシオン (1946～52年)